


Biotypen/ Nutzungen

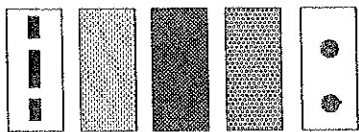


Grenze des Änderungsbereiches

Acker/ Ackerbrache (A)

Einzelhausgebiet

Verbrauchermarkt einschließlich Grünflächen

Baumbestand des Siedlungsbereiches

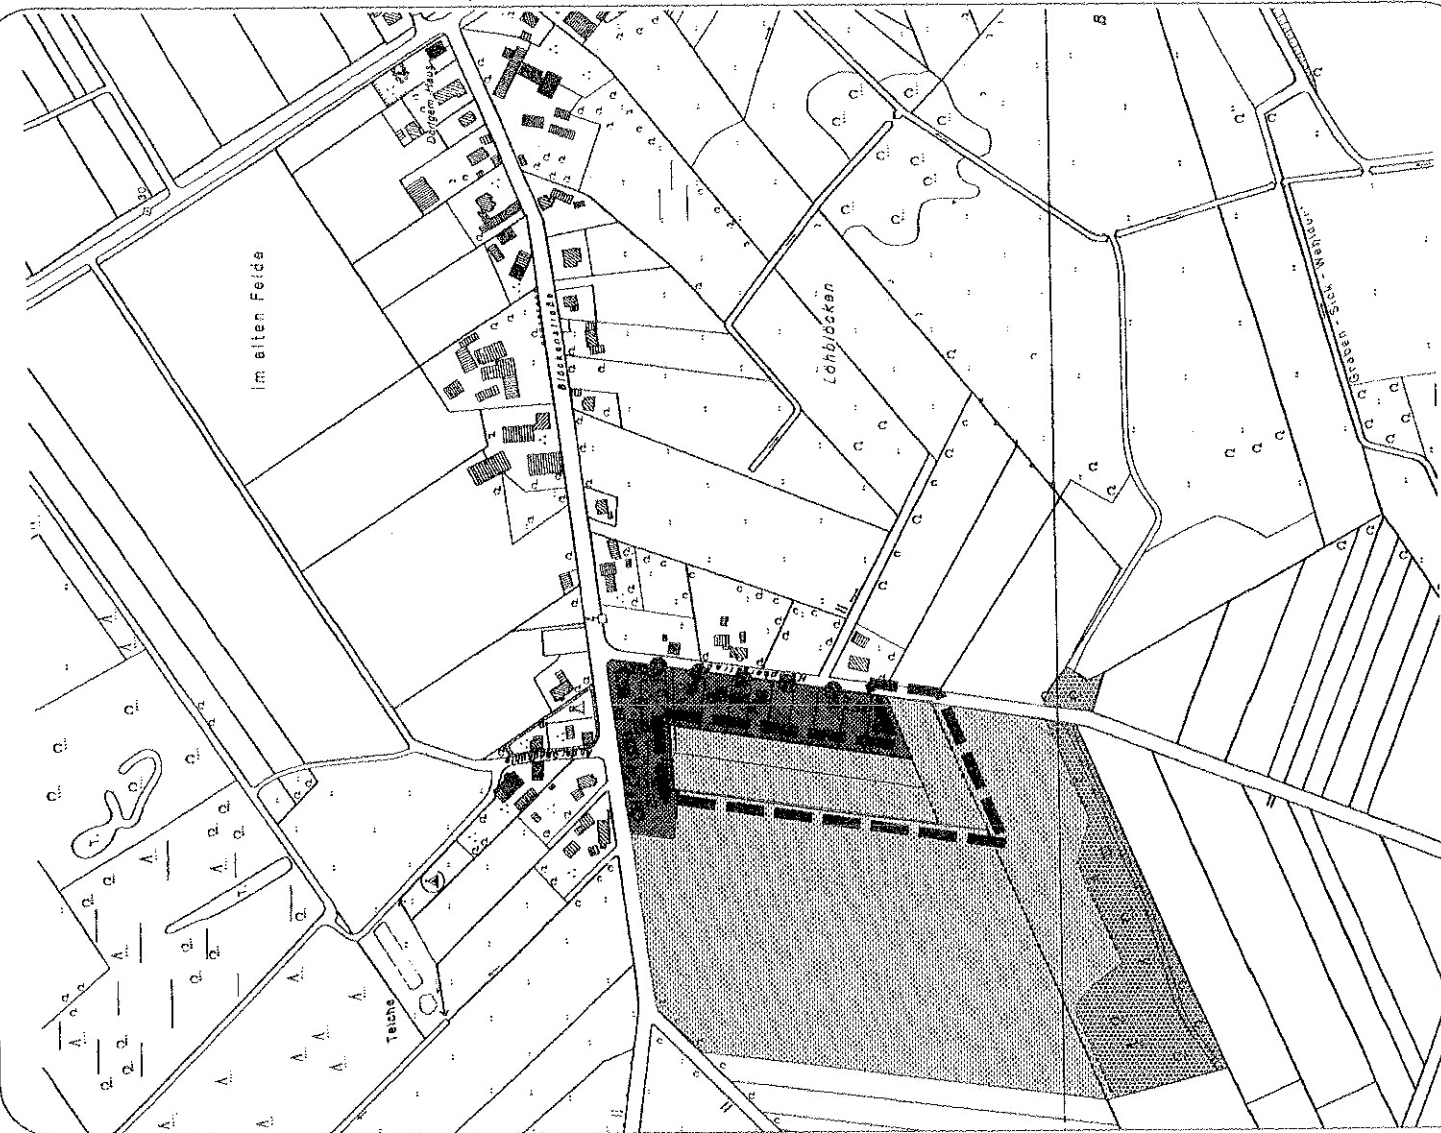

SAMTGEMEINDE ZEVEN

25. ÄNDERUNG DES FLACHENNUTZUNGSPLANES

Änderungsbereich 25.5 Wehldorf

1 : 5000
03/2005

